


## 房屋建筑面积分户平面图

注:套内建筑面积中含承重支撑体面积0.66平方米(设计值)

宗地号	K202-0031	
宗地代码	440305007003GB00034	
栋号及名称	太子湾商贸大厦1栋商业	
层 次	01	
房 号	01	
建筑面积类别	预售测绘	
建筑面积	63.75	
其 中	套内建筑面积	58.48
	分摊公用面积	5.27
备注： 公用建筑面积包括： 应分摊的公用建筑面积； 不分摊的公用建筑面积。 具体内容参见： 《公用建筑面积分层汇总表》； 《公用建筑面积分层平面图》； 《房屋建筑面积分户位置图》。		
测绘单位		深圳市地籍测绘大队
测绘日期		2018年8月3日

房屋建筑面积分户平面图

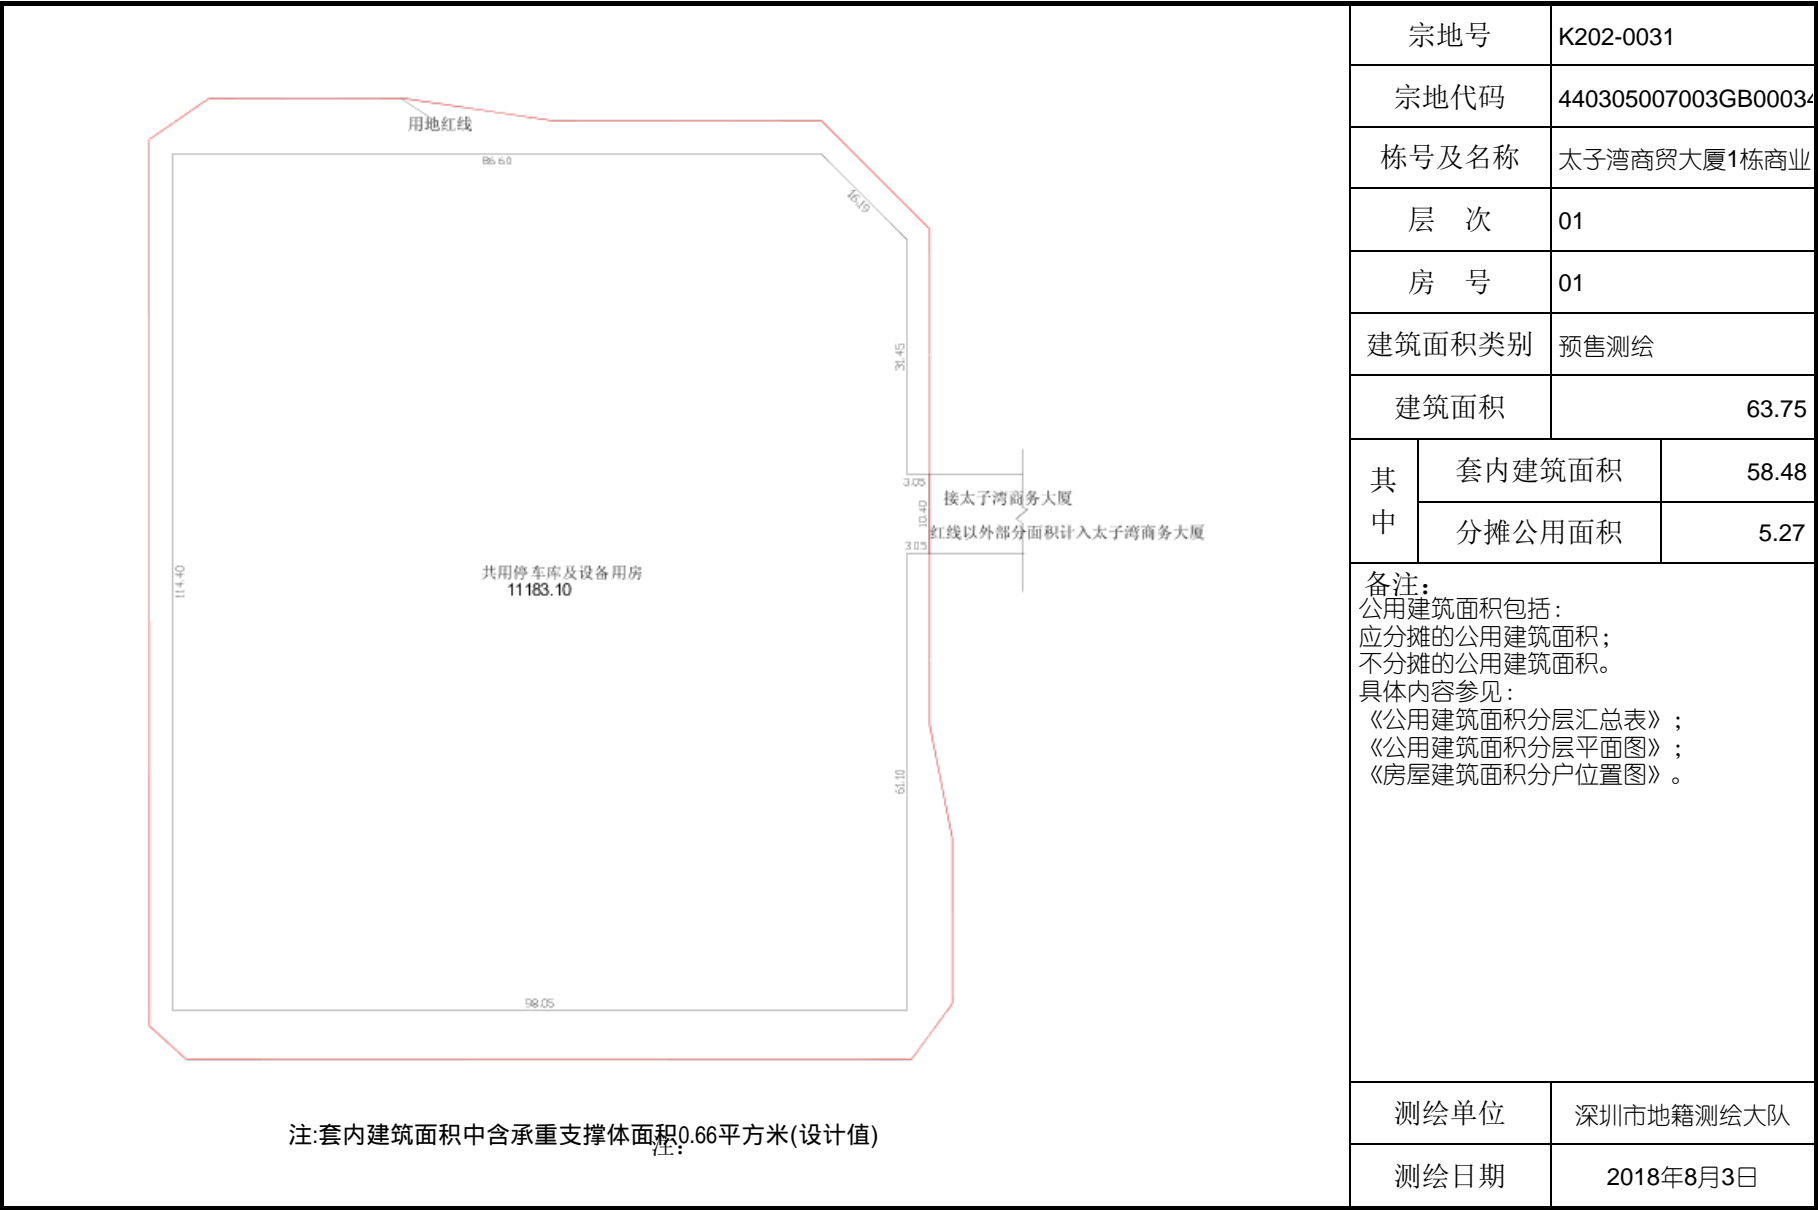

宗地号		K202-0031	
宗地代码		440305007003GB00034	
栋号及名称		太子湾商贸大厦1栋商业	
层 次		01	
房 号		01	
建筑面积类别		预售测绘	
建筑面积		63.75	
其中	套内建筑面积		58.48
	分摊公用面积		5.27
备注： 公用建筑面积包括： 应分摊的公用建筑面积； 不分摊的公用建筑面积。 具体内容参见： 《公用建筑面积分层汇总表》； 《公用建筑面积分层平面图》； 《房屋建筑面积分户位置图》。			
测绘单位		深圳市地籍测绘大队	
测绘日期		2018年8月3日	